



SÜDANSICHT

BESTAND




nach UMBAU

OH = ohne Heizung

4-4-60/61/2
15.04.2008

ERDGESCHOSS

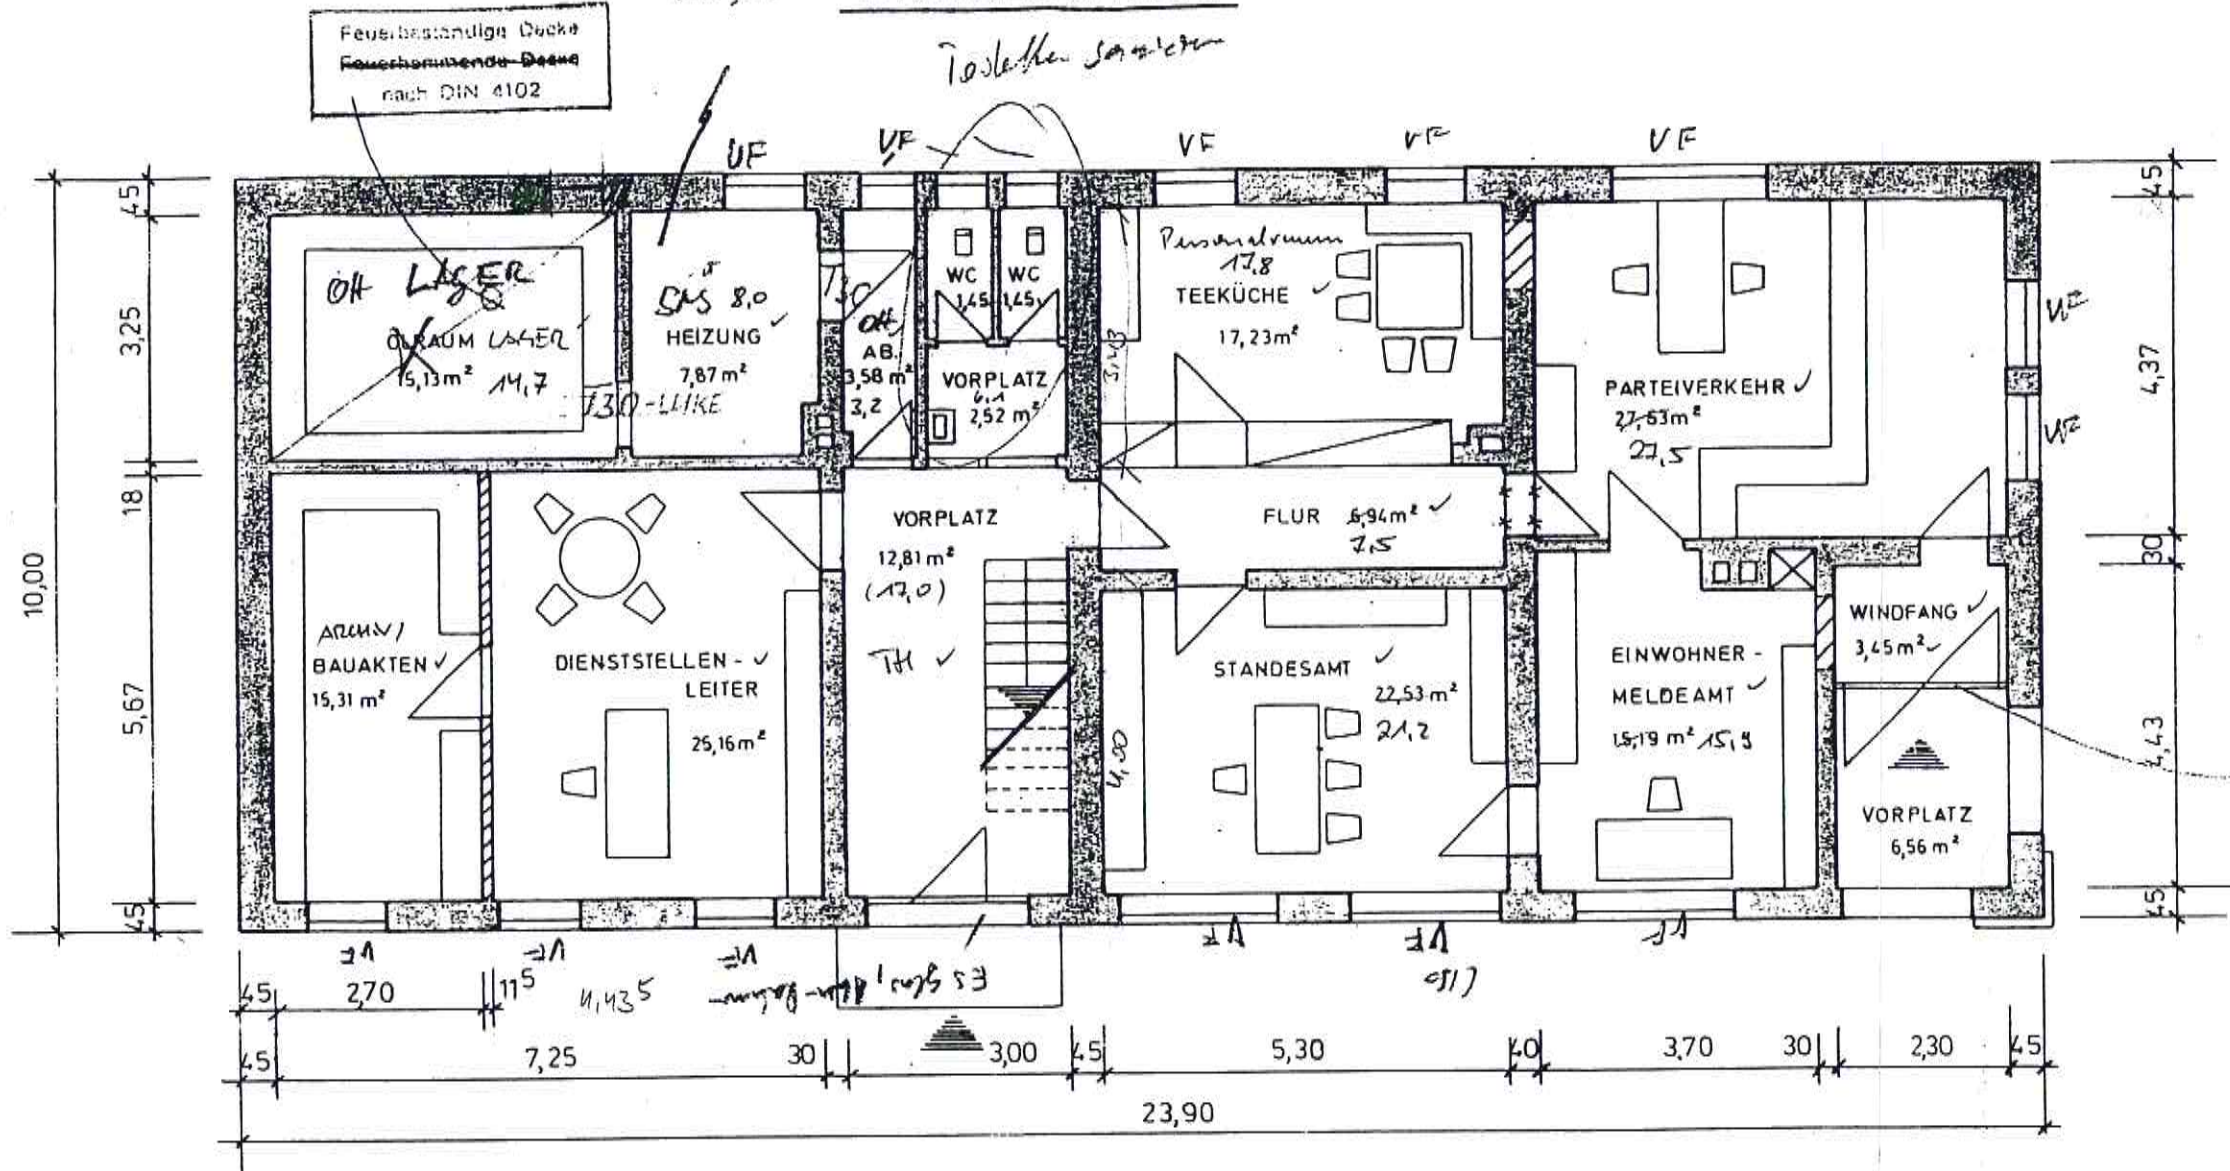


Vf überdecktes Holz


Alle Räume sind ausgebaut

Alle Böden
sind neu verlegt

SCHNITT A - A

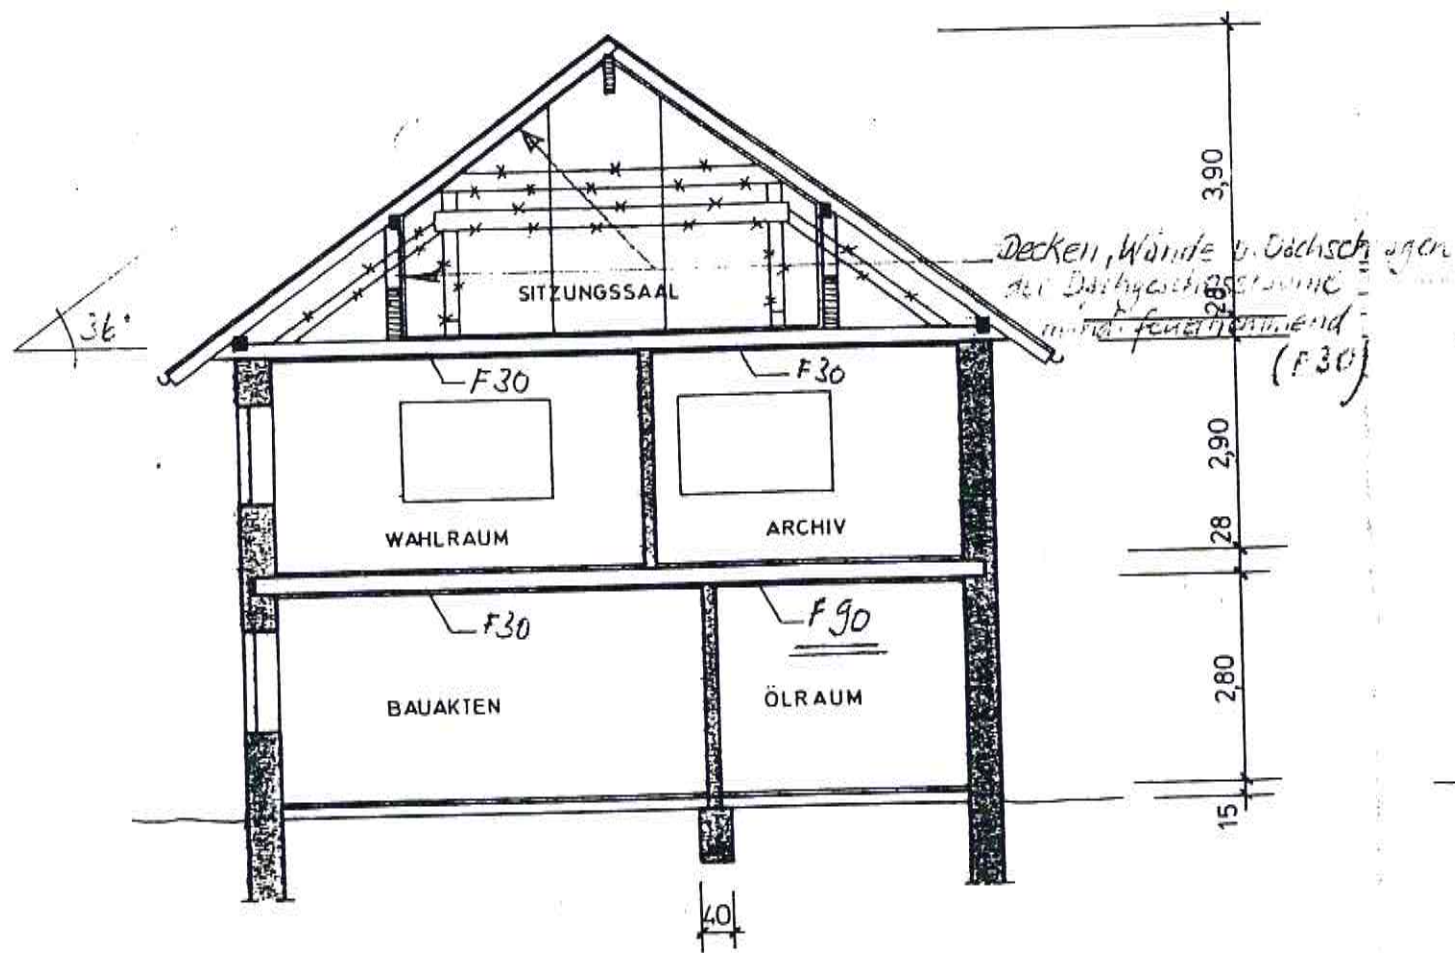

SCHNITT B - B

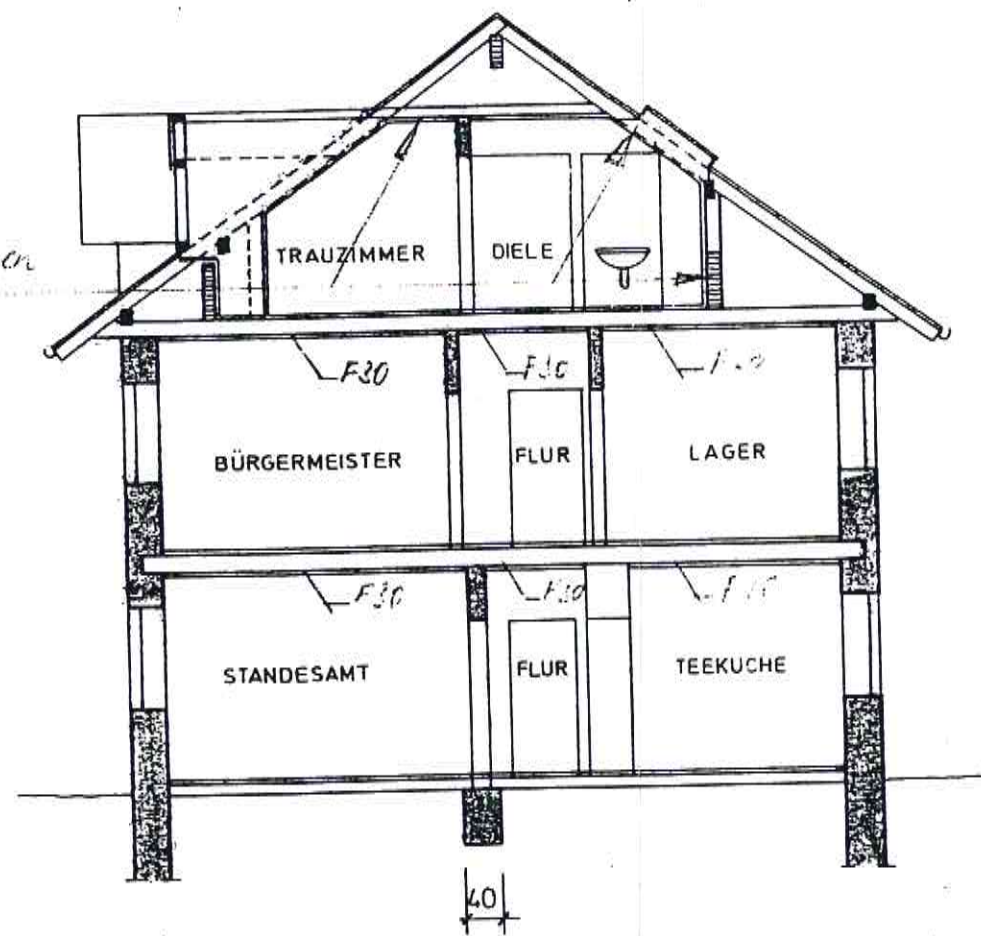

Schallschutz nach DIN 4109
Wärmeschutz nach DIN 4109